


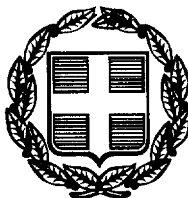

ΕΦΗΜΕΡΙΣ ΤΗΣ ΚΥΒΕΡΝΗΣΕΩΣ

ΤΗΣ ΕΛΛΗΝΙΚΗΣ ΔΗΜΟΚΡΑΤΙΑΣ

ΤΕΥΧΟΣ ΤΕΤΑΡΤΟ **Αρ. Φύλλου 685**

24 Σεπτεμβρίου 1999

ΑΠΟΦΑΣΕΙΣ

Αριθ. 29/25871/ΠΣΚ/1160

Αναστολή χορήγησης οικοδομικών αδειών σε Οικοδομικά Τετράγωνα της Κοινότητας Πεύκων, Νομού Θεσσαλονίκης.

Ο ΝΟΜΑΡΧΗΣ ΘΕΣΣΑΛΟΝΙΚΗΣ

Έχοντας υπόψη:

1) Τις διατάξεις του Ν. Δ/τος της 17 Ιουλίου 1923, όπως μεταγενέστερα τροποποιήθηκαν και συμπληρώθηκαν και ειδικότερα το άρθρο 8.

2) Τις διατάξεις του Α.Ν. 314/1968 (ΦΕΚ 47/Α) όπως τροποποιήθηκαν και συμπληρώθηκαν με το υπ' αριθ. 1018/71 Ν. Δ/γμα (ΦΕΚ 220/Α) και με την παρ. 3 του άρθρου 34 του Ν. 1577/85 (ΦΕΚ 210/Α).

3) Τις διατάξεις του υπ' αριθ. 183/1986 Π. Δ/τος «έγκριση τροποποιήσεων σχεδίων πόλεων και καθορισμός όρων και περιορισμών δόμησης από τους Νομάρχες», (ΦΕΚ 70/Α) και ειδικότερα το άρθρο 1 (παρ. 1).

4) Τις διατάξεις του Ν. 2218/94 «Ίδρυση Νομαρχιακής Αυτοδιοίκησης κ.λπ.) (ΦΕΚ 90/Α), όπως τροποποιήθηκε και συμπληρώθηκε με το Ν. 2240/94 «Συμπλήρωση διατάξεων για τη Νομαρχιακή Αυτοδιοίκηση και άλλες διατάξεις» (ΦΕΚ 153/Α).

5) Το αριθ. 4453/1760/4.6.1999 έγγραφο Εταιρείας Ύδρευσης - Αποχέτευσης Θεσσαλονίκης Α.Ε. (Ε.Υ.Α.Θ. Α.Ε.).

6) Το αριθ. 07/5406/9.7.1999 έγγραφο της Δ/νσης Τεχν. Υπηρεσιών Νομαρχιακής Αυτοδ/σης Θεσσαλονίκης.

7) Τη σύμφωνη με αρ. 287 πράξη του Συμβουλίου Χωροταξίας, Οικισμού και Περιβάλλοντος Νομού Θεσσαλονίκης.

8) Τις διατάξεις του άρθρου 29α του Ν. 1558/85 όπως αυτό προστέθηκε με το άρθρο 27 του Ν. 2081/92 (ΦΕΚ 154) και τη διαπίστωση ότι από τις διατάξεις της παρούσης δεν προκαλείται δαπάνη σε βάρος του Κρατικού Προϋπολογισμού, η του οικείου Ο.Τ.Α., αποφασίζουμε:

Άρθρο 1

Εγκρίνεται η επιβολή αναστολής χορήγησης οικοδομικών αδειών και εκτέλεσης οικοδομικών εργασιών, για ένα έτος, στα οικοδομικά τετράγωνα με αριθ. Γ48 - Γ50 - Γ62 - Γ63 - Γ101, Γ107 - Γ142Α - Γ144Α - Γ 146 - Γ149 - Γ431 - Γ445 ΚΑΙ Γ509, όπως αυτά φαίνονται να περικλείονται με μπλε γραμμή στα σχετικά οκτώ διαγράμματα, με κλίμακα 1: 500 που θεωρήθηκαν από τον προϊστάμενο της Δ/νσης Πολεοδομίας και συνοδεύουν την απόφαση αυτή.

Άρθρο 2


Η ισχύς της απόφασης αυτής αρχίζει από τη δημοσίευσή της στην Εφημερίδα της Κυβερνήσεως.


Η παρούσα απόφαση να δημοσιευθεί στην Εφημερίδα της Κυβερνήσεως.

Θεσσαλονίκη, 22 Ιουλίου 1999

Ο Νομάρχης

ΚΩΣΤΑΣ ΠΑΠΑΔΟΠΟΥΛΟΣ

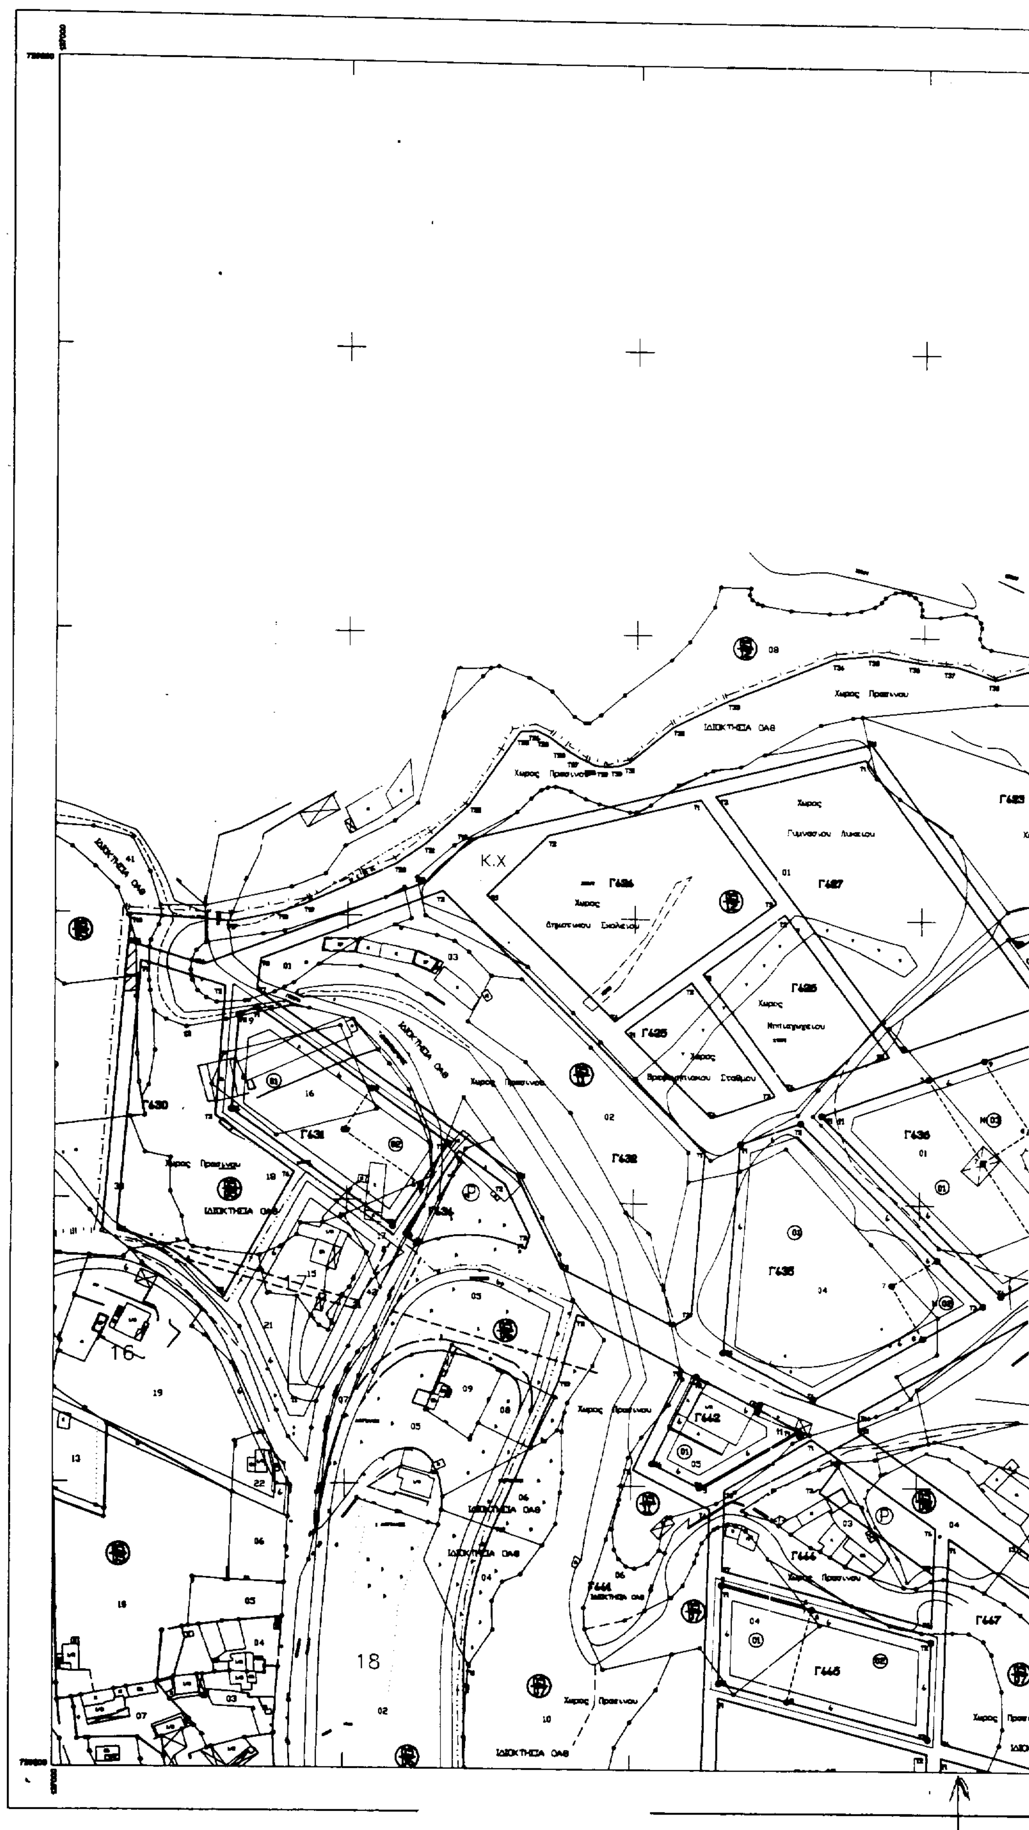
K.X
16
18

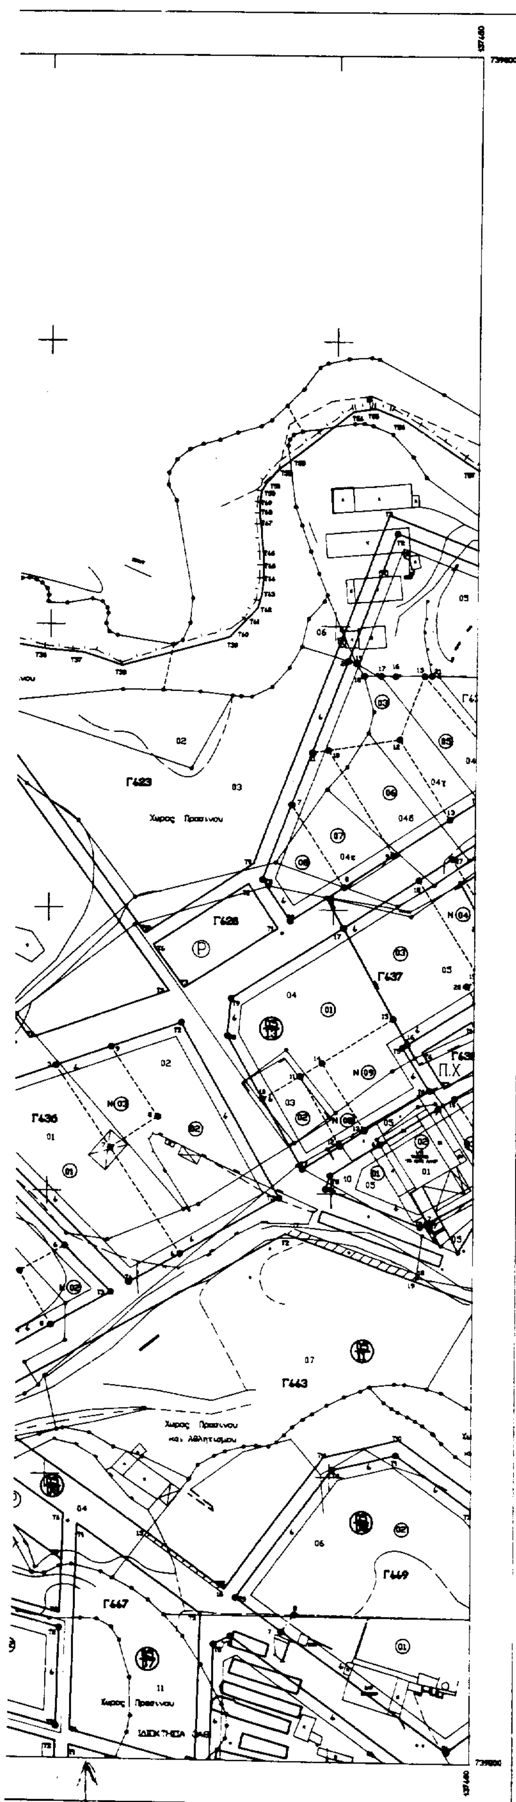

ΥΠΟΜΝΗΜΑ

- ΡΥΜΟΤΟΜΙΚΗ ΓΡΑΜΜΗ
- ΟΙΚΟΔΟΜΙΚΗ ΓΡΑΜΜΗ
- ΟΡΙΟ ΠΟΛΕΟΔΟΜΙΚΗΣ ΕΝΟΤΗΤΑΣ
- ΟΡΙΟ ΠΕΡΙΟΧΗΣ ΜΕΛΕΤΗΣ
- ΝΕΟ ΟΡΙΟ ΟΙΚΟΠΕΔΟΥ
- ΚΑΤΑΡΓΟΥΜΕΝΗ ΚΟΡΥΦΗ ΟΙΚΟΠΕΔΟΥ
- ΔΙΑΤΗΡΟΥΜΕΝΗ ΚΟΡΥΦΗ ΟΙΚΟΠΕΔΟΥ
- ΝΕΑ ΚΟΡΥΦΗ ΟΙΚΟΠΕΔΟΥ
- 03 ΑΡΙΘΜΗΣΗ ΑΡΧΙΚΩΝ ΙΔΙΟΚΤΗΣΙΩΝ
- (03) ΑΡΙΘΜΗΣΗ ΤΕΛΙΚΩΝ ΟΙΚΟΠΕΔΩΝ ΑΝΑ Ο.Τ.
- Ν 03 ΝΕΟ ΟΙΚΟΠΕΔΟ
- 11 ΑΡΙΘΜΗΣΗ ΚΟΡΥΦΩΝ ΤΕΛΙΚΩΝ ΟΙΚΟΠΕΔΩΝ

ΝΟΜΑΡΧΙΑΚΗ ΑΥΤΟΔΙΟΙΚΗΣΗ ΘΕΣΣΑΛΟΝΙΚΗΣ
ΔΙΕΥΘΥΝΣΗ ΠΟΛΕΟΔΟΜΙΑΣ
ΤΜΗΜΑ ΠΟΛΕΟΔΟΜΙΚΩΝ ΣΧΕΔΙΩΝ
ΚΑΙ ΚΑΝΟΝΩΝ

... 2565/... Απόφαση


... 22-... 1999

ΕΘΝΙΚΟ ΤΥΠΟΓΡΑΦΕΙΟ
Για τεχνικούς λόγους στο σχεδιάγραμμα έγινε σμίκρυνση κατά ποσοστό 38 %

ΚΟΙΝΟΤΗΤΑ ΡΕΤΖΙΚΙΟΥ

ΠΡΑΞΗ ΕΦΑΡΜΟΓΗΣ ΡΕΤΖΙΚΙΟΥ

ΔΙΑΝΟΜΗ ΠΙΝΑΚΙΔΩΝ

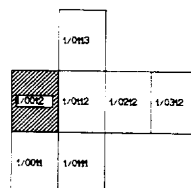

ΑΝΑΔΟΧΟΙ


Κ. ΣΑΒΒΙΔΗΣ :ΤΟΠΟΓΡΑΦΟΣ ΜΗΧ.
Α. ΛΑΓΟΥΔΑΚΗ:ΤΟΠΟΓΡΑΦΟΣ ΜΗΧ.-ΠΟΛΕΟΔΟΜ


ΟΜΑΔΑ ΜΕΛΕΤΗΣ

Ε. ΣΥΜΒΟΥΛΙΔΟΥ :ΑΡΧΙΤΕΚΤΩΝ ΜΗΧ.
Π. ΓΙΣΔΑΚΗ :ΤΟΠΟΓΡΑΦΟΣ ΜΗΧ.
Α. ΚΑΡΜΗΣ :ΤΟΠΟΓΡΑΦΟΣ ΜΗΧ.

ΘΕΜΑ: ΔΙΑΓΡΑΜΜΑ ΠΡΑΞΗΣ ΕΦΑΡΜΟΓΗΣ

ΚΛΙΜΑΚΑ 1:1000 | ΑΘΗΝΑ, ΑΠΡΙΛΙΟΣ 1995

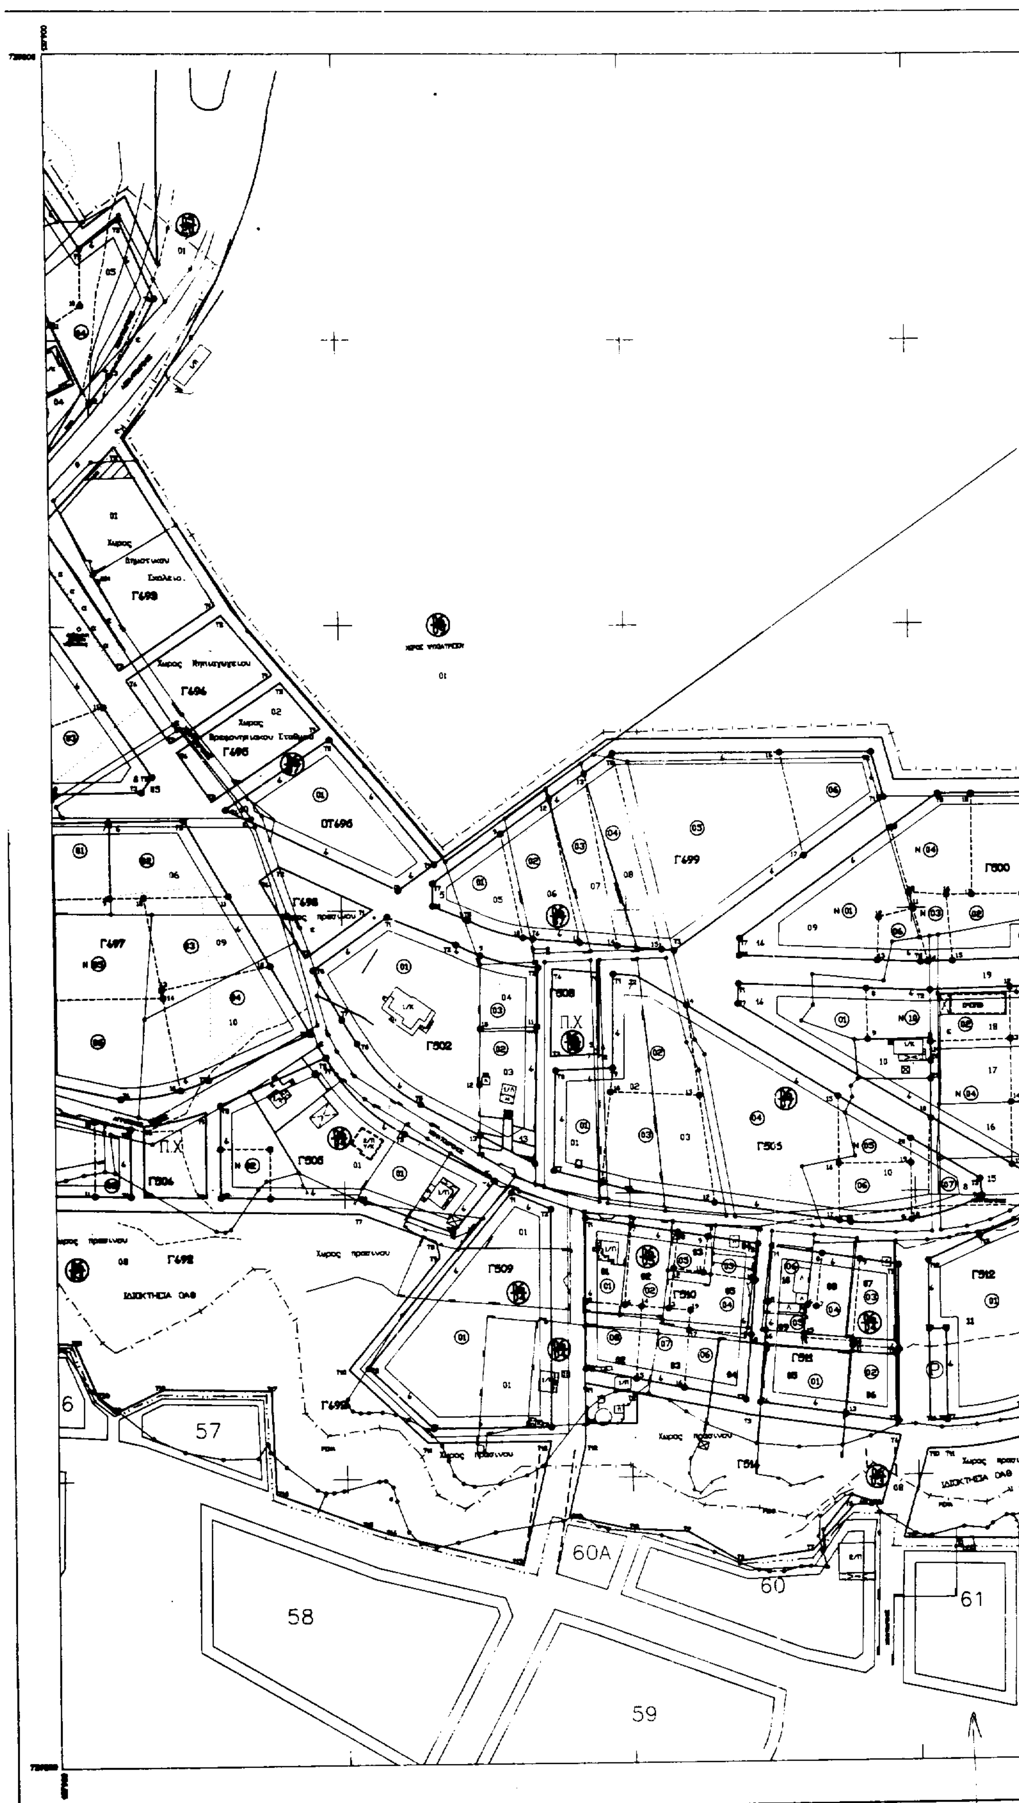
Γ698
Γ696
Γ695
ΟΤ696
Γ697
Γ699
Γ500
Γ502
Γ505
Γ506
Γ509
Γ510
Γ511
Γ512
Γ692
Π.Χ
ΙΔΙΟΚΤΗΣΙΑ ΟΑΘ
57
58
59
60
60Α
61

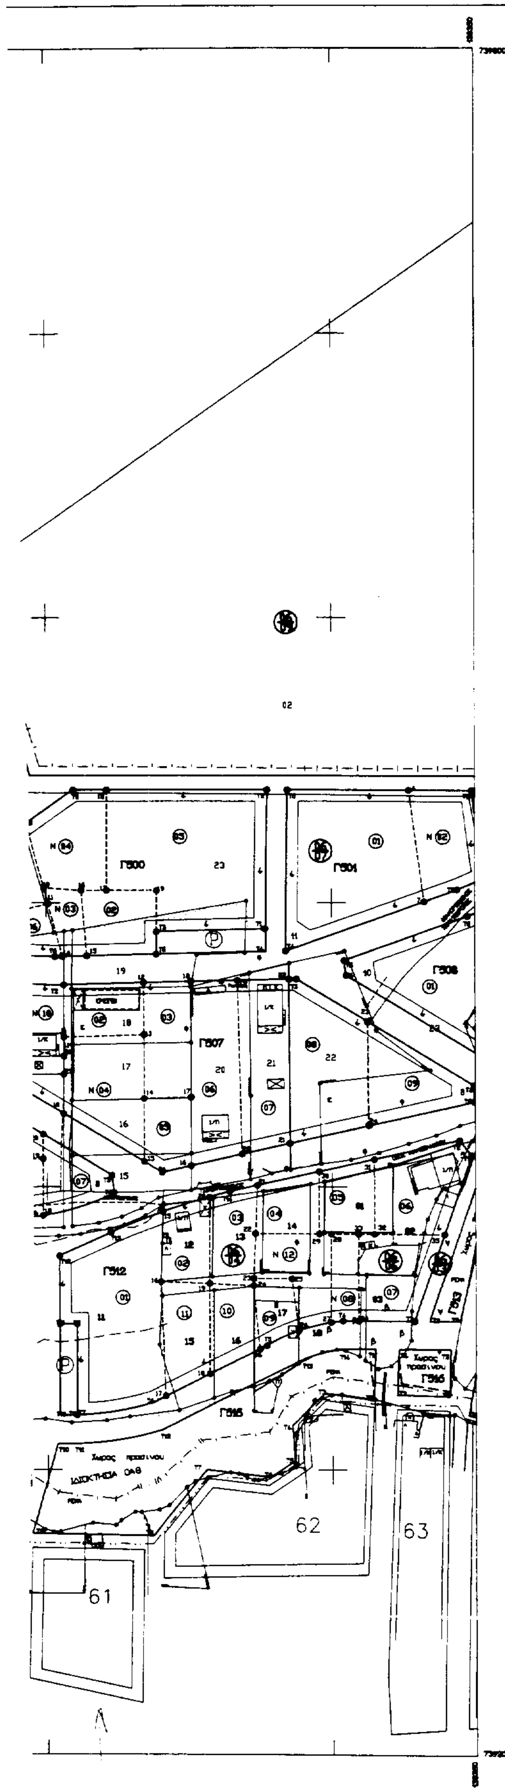

ΥΠΟΜΝΗΜΑ

- ΡΥΜΟΤΟΜΙΚΗ ΓΡΑΜΜΗ
- ΟΙΚΟΔΟΜΙΚΗ ΓΡΑΜΜΗ
- ΟΡΙΟ ΠΟΛΕΟΔΟΜΙΚΗΣ ΕΝΟΤΗΤΑΣ
- ΟΡΙΟ ΠΕΡΙΟΧΗΣ ΜΕΛΕΤΗΣ
- ΝΕΟ ΟΡΙΟ ΟΙΚΟΠΕΔΟΥ
- ΚΑΤΑΡΓΟΥΜΕΝΗ ΚΟΡΥΦΗ ΟΙΚΟΠΕΔΟΥ
- ΔΙΑΤΗΡΟΥΜΕΝΗ ΚΟΡΥΦΗ ΟΙΚΟΠΕΔΟΥ
- ΝΕΑ ΚΟΡΥΦΗ ΟΙΚΟΠΕΔΟΥ
- 03 ΑΡΙΘΜΗΣΗ ΑΡΧΙΚΩΝ ΙΔΙΟΚΤΗΣΙΩΝ
- ΑΡΙΘΜΗΣΗ ΤΕΛΙΚΩΝ ΟΙΚΟΠΕΔΩΝ ΑΝΑ Ο.Τ.
- Ν 03 ΝΕΟ ΟΙΚΟΠΕΔΟ
- 11 ΑΡΙΘΜΗΣΗ ΚΟΡΥΦΩΝ ΤΕΛΙΚΩΝ ΟΙΚΟΠΕΔΩΝ

ΝΟΜΑΡΧΙΑΚΗ ΑΥΤΟΔΙΟΙΚΗΣΗ ΘΕΣΣΑΛΟΝΙΚΗΣ
ΔΙΕΥΘΥΝΣΗ ΠΟΛΕΟΔΟΜΙΑΣ
ΤΜΗΜΑ ΠΟΛΕΟΔΟΜΙΚΩΝ ΣΧΕΔΙΩΝ
ΚΑΙ ΚΑΝΟΝΩΝ

Συνοδεύει την 2521/Π24/1166 Απόφαση Νομάρχη Θεσσαλονίκης για ανάκληση χορήγησης οικοδομικών αδειών στα Ο.Τ. Γ48 - Γ50 Γ62 - Γ63 - Γ101 - Γ107 - Γ142Α - Γ144Α Γ146 - Γ149 - Γ431 - Γ445 και Γ509 Κοινότητας Πεύκων Νομού Θεσσαλονίκης

Θεσσαλονίκη 22-7-1999


Σπύρος

ΕΘΝΙΚΟ ΤΥΠΟΓΡΑΦΕΙΟ
Για τεχνικούς λόγους στο σχεδιάγραμμα έγινε σμίκρυνση κατά ποσοστό 38 %

ΚΟΙΝΟΤΗΤΑ ΡΕΤΖΙΚΙΟΥ

ΠΡΑΞΗ ΕΦΑΡΜΟΓΗΣ ΡΕΤΖΙΚΙΟΥ

ΔΙΑΝΟΜΗ ΠΙΝΑΚΙΔΩΝ

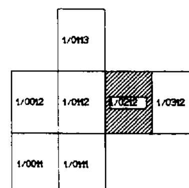

ΑΝΑΔΟΧΟΙ


Κ. ΣΑΒΒΙΔΗΣ ΤΟΠΟΓΡΑΦΟΣ ΜΗΧ.
Α. ΛΑΓΟΥΔΑΚΗ ΤΟΠΟΓΡΑΦΟΣ ΜΗΧ.-ΠΟΛΕΟΔΟ


ΟΜΑΔΑ ΜΕΛΕΤΗΣ

Ε. ΣΥΜΒΟΥΛΙΔΟΥ ΑΡΧΙΤΕΚΤΩΝ ΜΗΧ.
Π. ΓΙΣΔΑΚΗ ΤΟΠΟΓΡΑΦΟΣ ΜΗΧ.
Α. ΚΑΡΜΗΣ ΤΟΠΟΓΡΑΦΟΣ ΜΗΧ.

ΘΕΜΑ: ΔΙΑΓΡΑΜΜΑ ΠΡΑΞΗΣ ΕΦΑΡΜΟΓΗΣ

ΚΛΙΜΑΚΑ 1:1000 ΑΘΗΝΑ, ΑΠΡΙΛΙΟΣ 1995

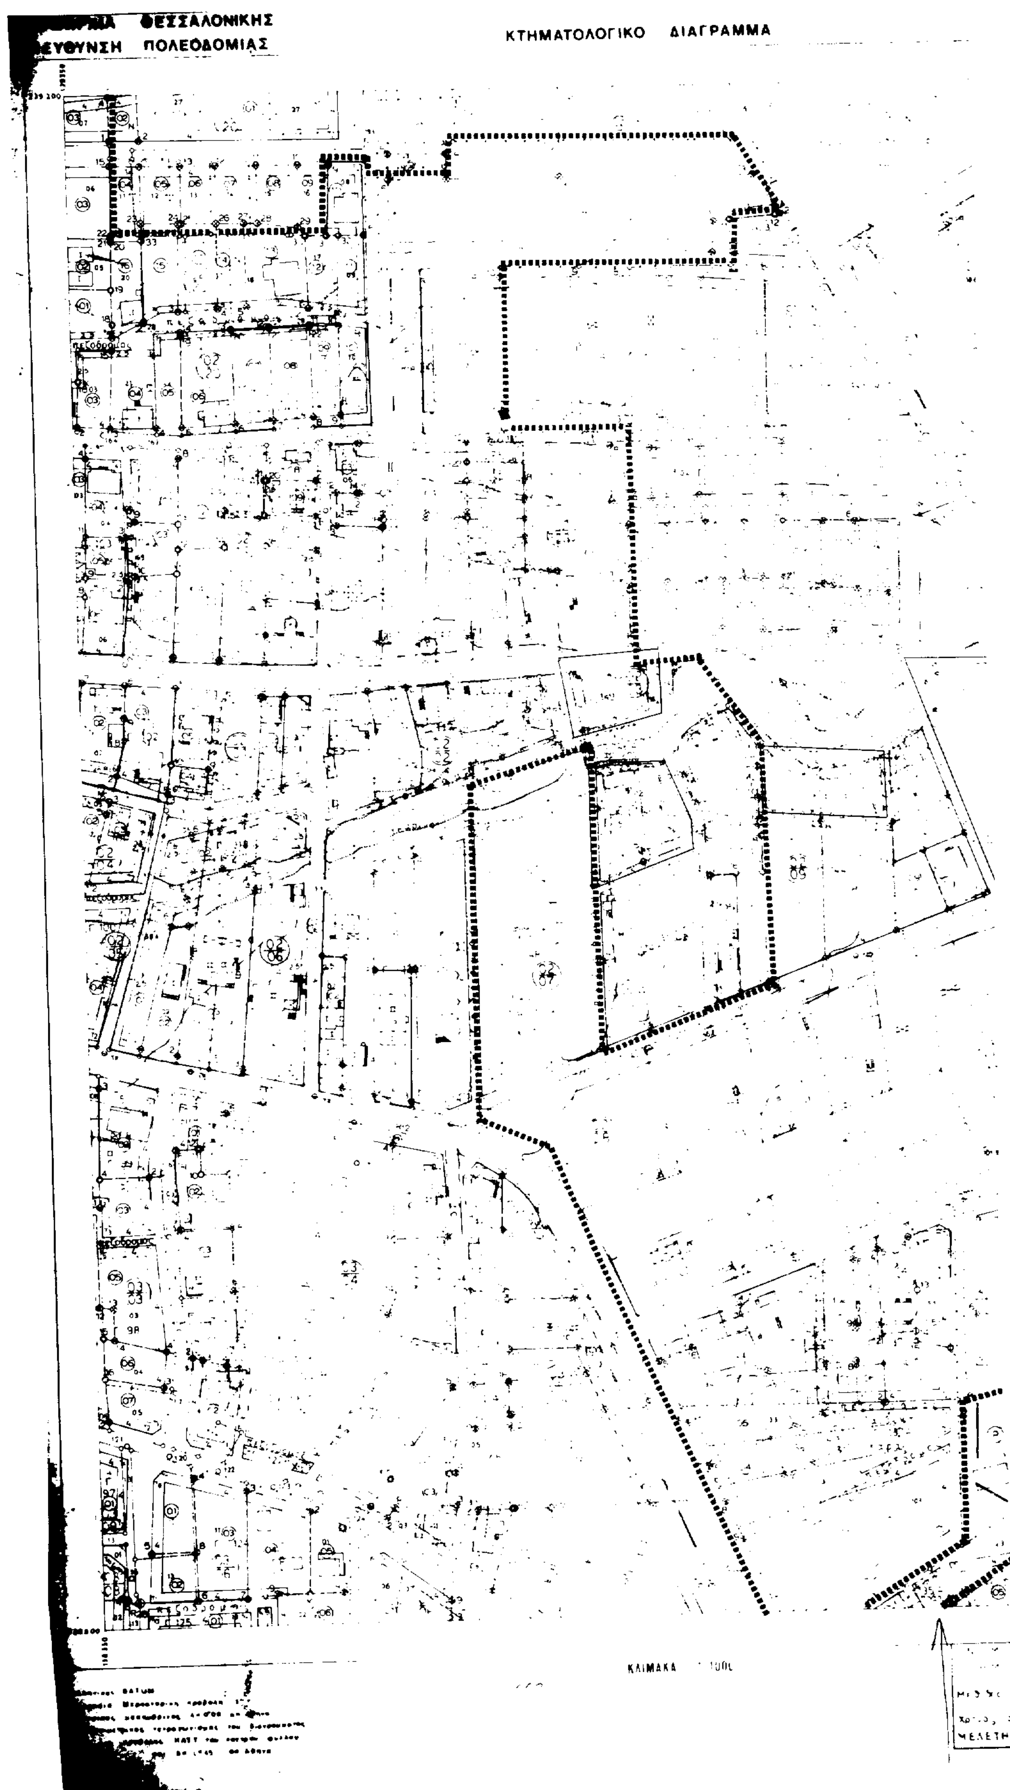
ΘΕΣΣΑΛΟΝΙΚΗΣ
ΔΙΕΥΘΥΝΣΗ ΠΟΛΕΟΔΟΜΙΑΣ
ΚΤΗΜΑΤΟΛΟΓΙΚΟ ΔΙΑΓΡΑΜΜΑ
ΚΛΙΜΑΚΑ
ΜΕΛΕΤΗΤ

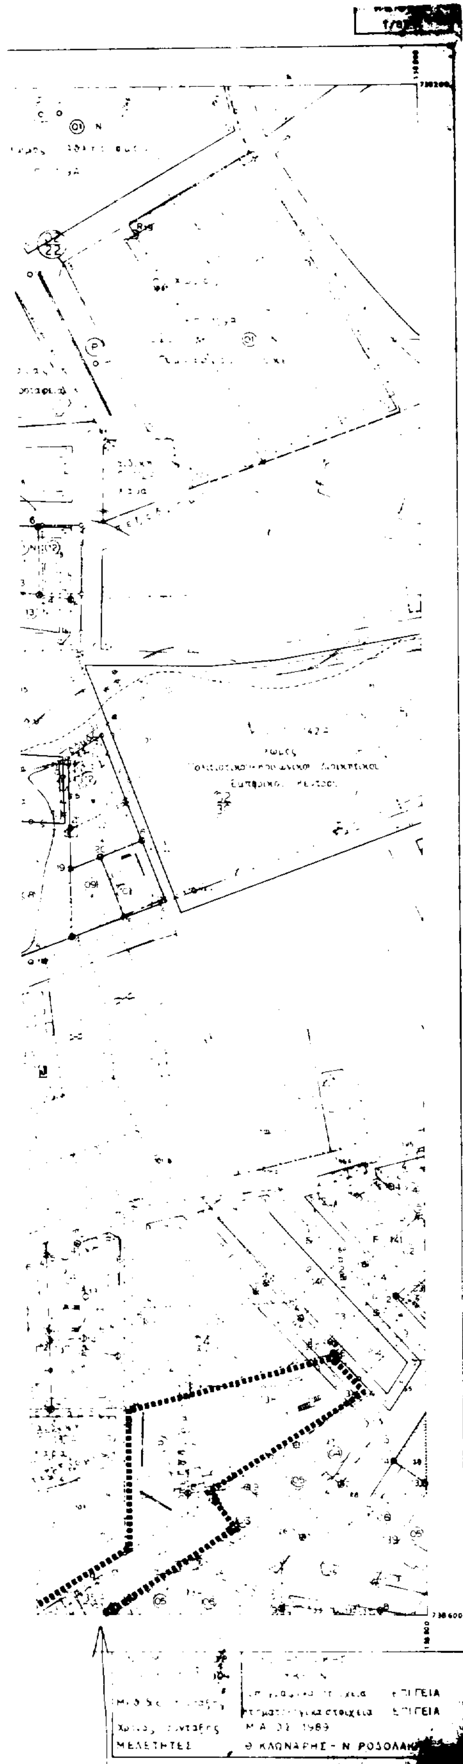

ΚΟΙΝΟΤΗΤΑ ΠΕΥΚΩΝ

ΝΟΜΑΡΧΙΑΚΗ ΑΥΤΟΔΙΟΙΚΗΣΗ ΘΕΣΣΑΛΟΝΙΚΗΣ
ΔΙΕΥΘΥΝΣΗ ΠΟΛΕΟΔΟΜΙΑΣ
ΤΜΗΜΑ ΠΟΛΕΟΔΟΜΙΚΩΝ ΣΧΕΔΙΩΝ
ΚΑΙ ΚΑΝΟΝΩΝ

Συνοδεύει την 29/25874/2274/1160 Απόφαση Νομάρχη Θεσσαλονίκης για αναστολή χορήγησης οικοδομικών αδειών στα Ο.Τ. Γ48 - Γ50 Γ62 - Γ63 - Γ101 - Γ103 - Γ142Α - Γ144Α Γ146 - Γ149 - Γ431 - Γ445 και Γ509 Κοινότητα Πεύκων Νομού Θεσσαλονίκης

Θεσσαλονίκη 22-7-1997
Ο ΔΙΕΥΘΥΝΤΗΣ

ΕΘΝΙΚΟ ΤΥΠΟΓΡΑΦΕΙΟ
Για τεχνικούς λόγους στο σχεδιάγραμμα έγινε σμίκρυνση κατά ποσοστό 34 %

ΝΟΜΑΡΧΙΑ ΘΕΣΣΑΛΟΝΙΚΗΣ
ΔΙΕΥΘΥΝΣΗ ΠΟΛΕΟΔΟΜΙΑΣ

ΚΤΗΜΑΤΟΛΟΓΙΚΟ ΔΙΑΓΡΑΜΜΑ

πεζόδρομος

πεζόδρομος

ΚΛΙΜΑΚΑ 1:1000

πεζόδρομος

Γ 69

Γ 105

παιδική χαρά

Γ 70Α

χώρος Γ 79Α πρασίνου

χώρος αθλητισμού

Παιδική χαρά

Γ 107

Γ 84Α

Γ 84Β

κτηματολογικά στοιχεία ΕΠΙΓΕΙΑ

ΜΑΙΟΣ 1989

Θ ΚΛΩΝΑΡΗΣ Ν ΡΟΔΟΛΑΚΗΣ


ΝΟΜΑΡΧΙΑΚΗ ΑΥΤΟΔΙΟΙΚΗΣΗ ΘΕΣΣΑΛΟΝΙΚΗΣ
ΔΙΕΥΘΥΝΣΗ ΠΟΛΕΟΔΟΜΙΑΣ
ΤΜΗΜΑ ΠΟΛΕΟΔΟΜΙΚΩΝ ΣΧΕΔΙΩΝ
ΚΑΙ ΚΑΝΟΝΩΝ

Συνοδεύει την 29/25871/ΠΣΚ/1160 Απόφαση Νομάρχη Θεσσαλονίκης για αναστολή χορήγησης οικοδομικών αδειών στα Ο.Τ. Γ40 - Γ50 Γ62 - Γ63 - Γ101 - Γ107 - Γ102Α - Γ141Α Γ146 - Γ149 - Γ151 - Γ145 και Γ509 Κοινότητας Πεύκων Νομού Θεσσαλονίκης

Θεσσαλονίκη 22-7-199.
Ο ΔΙΕΥΘΥΝΤΗΣ

Σπύρος Τσαλκατίδης
Πολιτικός Μηχανικός

Για τεχνικούς λόγους στο σχεδιάγραμμα ... 34 %

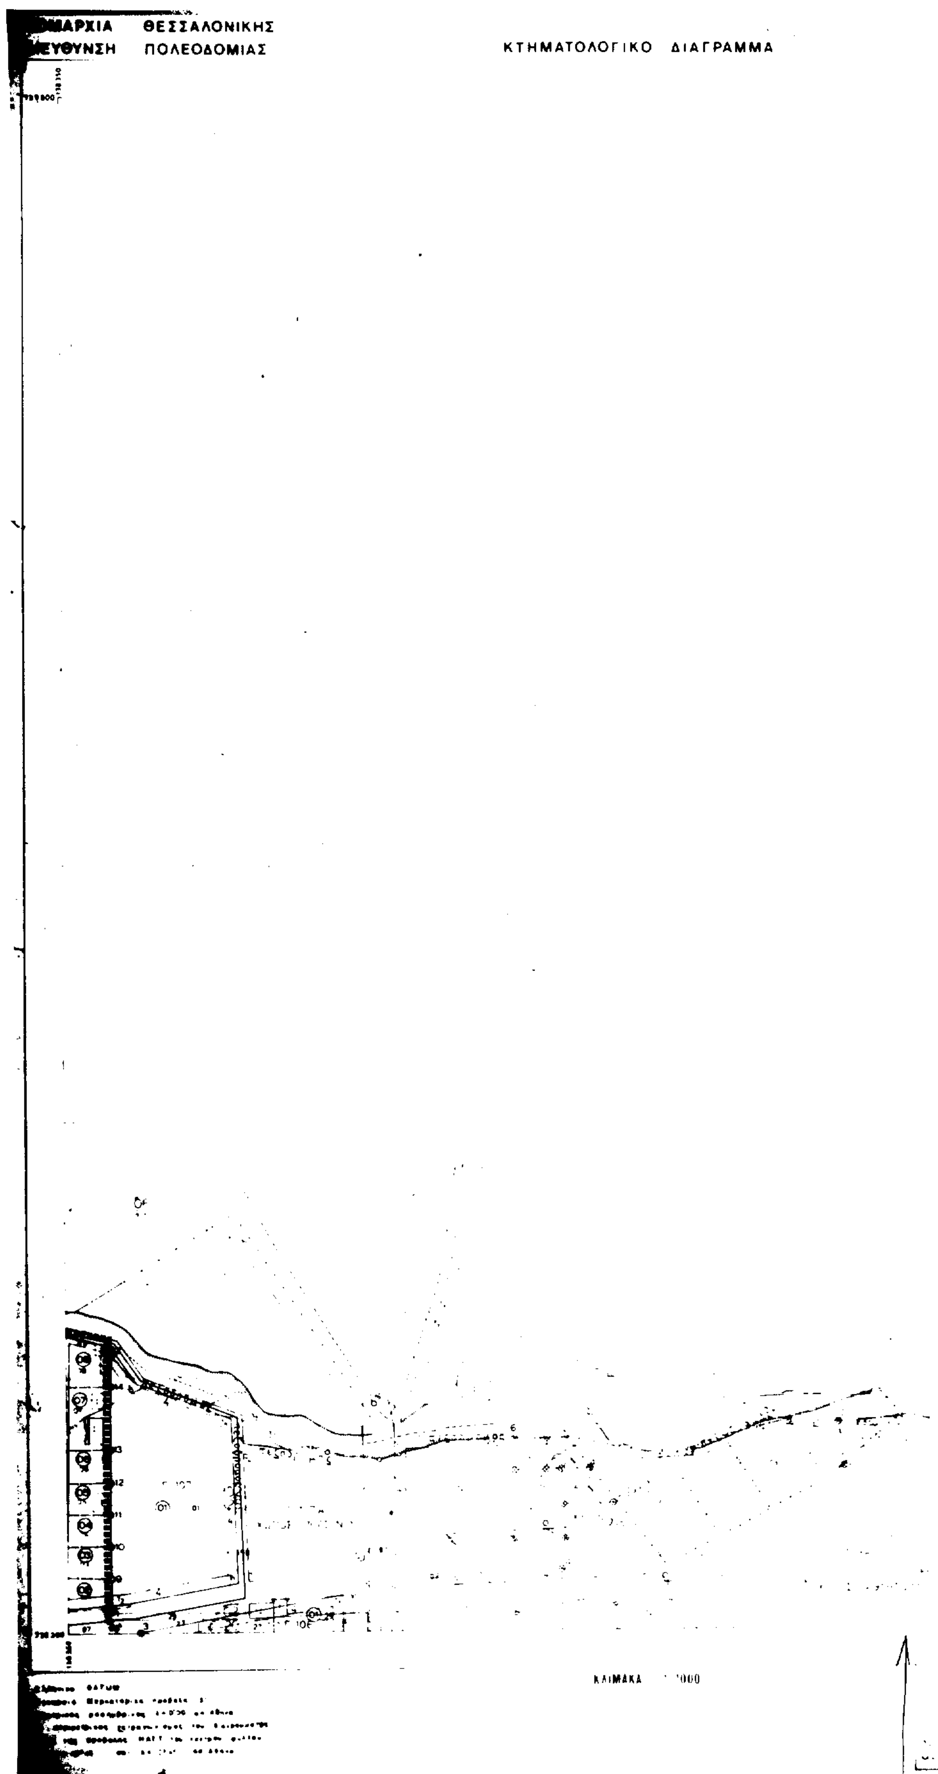
ΝΟΜΑΡΧΙΑ ΘΕΣΣΑΛΟΝΙΚΗΣ
ΔΙΕΥΘΥΝΣΗ ΠΟΛΕΟΔΟΜΙΑΣ
ΚΤΗΜΑΤΟΛΟΓΙΚΟ ΔΙΑΓΡΑΜΜΑ
ΚΛΙΜΑΚΑ

ΚΔ 06 61
1/0312

ΚΟΙΝΟΤΗΤΑ ΠΕΥΚΩΝ

ΝΟΜΑΡΧΙΑΚΗ ΑΥΤΟΔΙΟΙΚΗΣΗ ΘΕΣΣΑΛΟΝΙΚΗΣ
ΔΙΕΥΘΥΝΣΗ ΠΟΛΕΟΔΟΜΙΑΣ
ΤΜΗΜΑ ΠΟΛΕΟΔΟΜΙΚΩΝ ΣΧΕΔΙΩΝ
ΚΑΙ ΚΑΝΟΝΩΝ

Συνοδεύει την 29 / 25671/6214/1160 Απόφαση Νομάρχη Θεσσαλονίκης για αναστολή χορήγησης οικοδομικών αδειών στα Ο.Τ. Γ48 - Γ50 - Γ62 - Γ63 - Γ131 - Γ132 - Γ142Α - Γ144Α - Γ146 - Γ149 - Γ431 - Γ445 και Γ509 Κοινότητας Πεύκων Νομού Θεσσαλονίκης


Θεσσαλονίκη 22 - 7 - 1993.
Ο ΔΙΕΥΘΥΝΤΗΣ

Σπύρος Τσαλκατίδης
Πολιτικός Μηχανικός

ΕΘΝΙΚΟ ΤΥΠΟΓΡΑΦΕΙΟ
Για τεχνικούς λόγους στο σχεδιάγραμμα έγινε σμίκρυνση κατά ποσοστό 34 %

ΑΡΧΙΑ ΘΕΣΣΑΛΟΝΙΚΗΣ
ΔΙΕΥΘΥΝΣΗ ΠΟΛΕΟΔΟΜΙΑΣ

ΚΤΗΜΑΤΟΛΟΓΙΚΟ ΔΙΑΓΡΑΜΜΑ

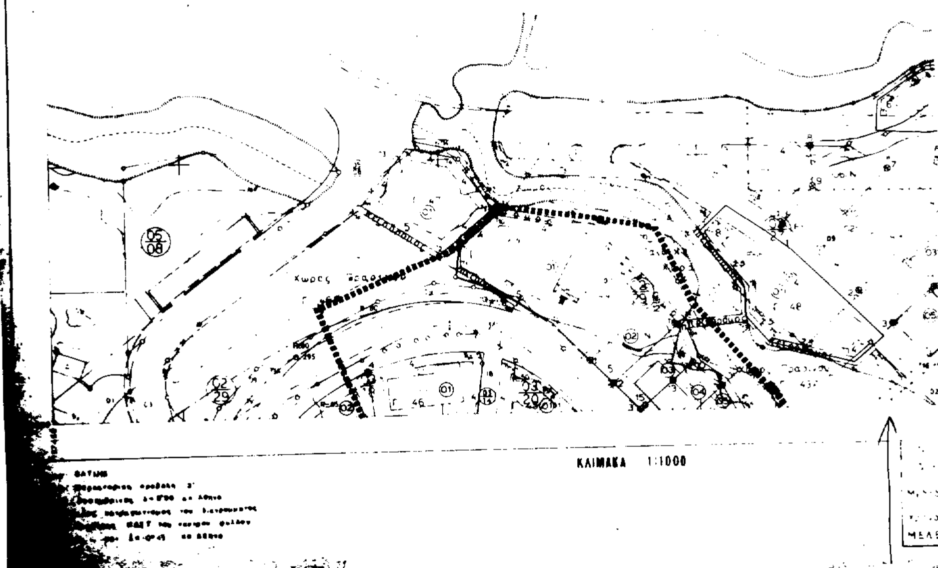

ΚΟΙΝΟΤΗΤΑ ΠΕΥΚΩΝ


ΝΟΜΑΡΧΙΑΚΗ ΑΥΤΟΔΙΟΙΚΗΣΗ ΘΕΣΣΑΛΟΝΙΚΗΣ
ΔΙΕΥΘΥΝΣΗ ΠΟΛΕΟΔΟΜΙΑΣ
ΤΜΗΜΑ ΠΟΛΕΟΔΟΜΙΚΩΝ ΣΧΕΔΙΩΝ
ΚΑΙ ΚΑΝΟΝΩΝ

Συνοδεύει την 29/ 25571/[illegible]/1160 Απόφαση Νομάρχη Θεσσαλονίκης για αναστολή χορήγησης οικοδομικών αδειών στα Ο.Τ. Γ48-Γ50 Γ62-Γ63-Γ101-Γ107-Γ142Α-Γ144Α Γ146-Γ149-Γ431-Γ445 και Γ509 Κοινότητας Πευκών Νομού Θεσσαλονίκης


Θεσσαλονίκη 22-7-1993
Ο ΔΙΕΥΘΥΝΤΗΣ

ΕΠΙΓΕΙΑ
ΕΠΙΓΕΙΑ
1989
Ν. ΡΟΔΟ

ΕΘΝΙΚΟ ΤΥΠΟΓΡΑΦΕΙΟ
Για τεχνικούς λόγους στο φωτογραφικό ... 34 %

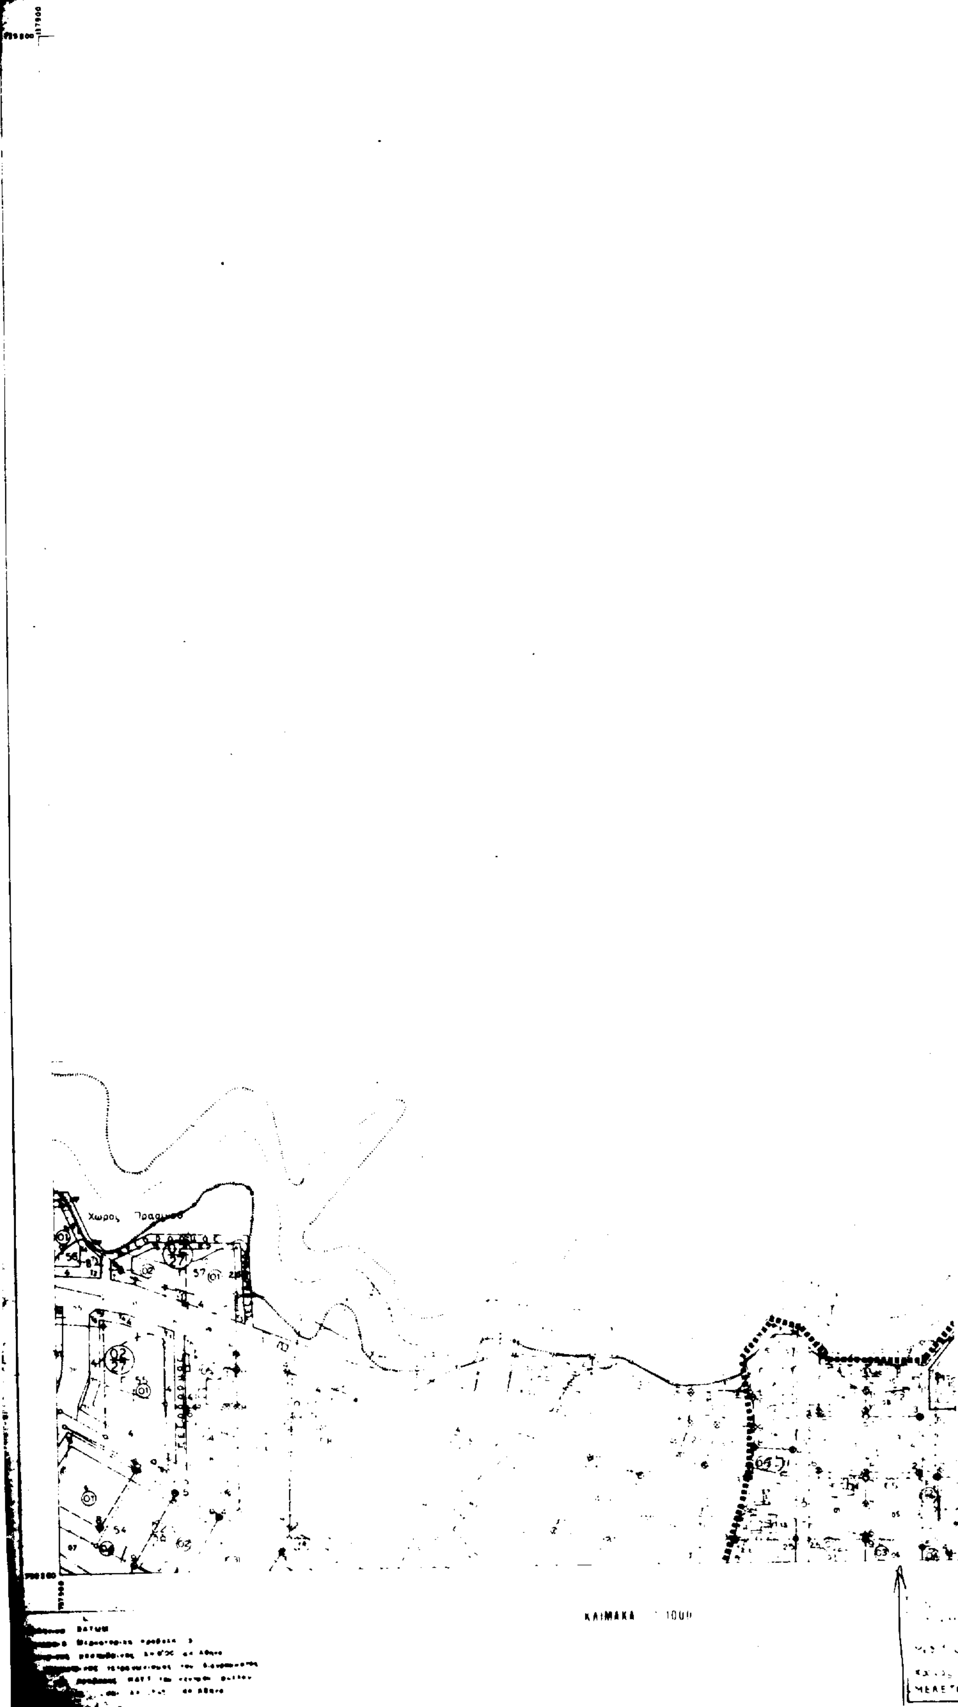

ΘΕΣΣΑΛΟΝΙΚΗΣ
ΠΟΛΕΟΔΟΜΙΑΣ
ΚΤΗΜΑΤΟΛΟΓΙΚΟ ΔΙΑΓΡΑΜΜΑ
Χώρος Πρασίνου

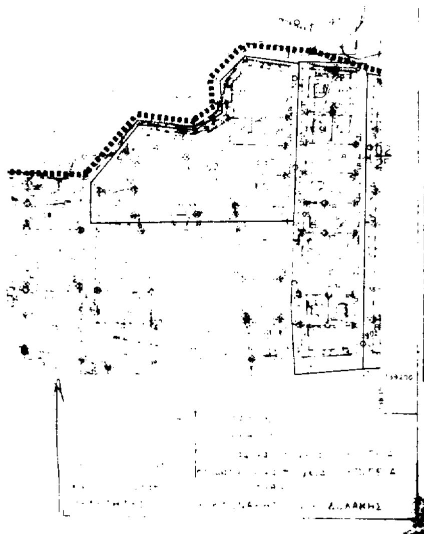

ΚΟΙΝΟΤΗΤΑ ΠΕΥΚΩΝ


ΝΟΜΑΡΧΙΑΚΗ ΑΥΤΟΔΙΟΙΚΗΣΗ ΘΕΣΣΑΛΟΝΙΚΗΣ
ΔΙΕΥΘΥΝΣΗ ΠΟΛΕΟΔΟΜΙΑΣ
ΤΜΗΜΑ ΠΟΛΕΟΔΟΜΙΚΩΝ ΣΧΕΔΙΩΝ
ΚΑΙ ΚΑΝΟΝΩΝ

Συνοδεύει την 29/ 25824/ΣΤΚ/1166 Απόφαση Νομάρχη Θεσσαλονίκης για αναστολή χορήγησης οικοδομικών αδειών στα Ο.Τ. Γ48 - Γ50 Γ62 - Γ63 - Γ101 - Γ107 - Γ142Α - Γ144Α Γ146 - Γ149 - Γ431 - Γ445 και Γ509 Κοινότητας Πεύκων Νομού Θεσσαλονίκης.

Θεσσαλονίκη 22 - 7 - 1999.
Ο ΔΙΕΥΘΥΝΤΗΣ

Σπύρος Τσαλκατίδης
Πολιτικός Μηχανικός

ΕΘΝΙΚΟ ΤΥΠΟΓΡΑΦΕΙΟ
Για τεχνικούς λόγους στο σχεδιάγραμμα έγινε σμίκρυνση κατά ποσοστό 34 %

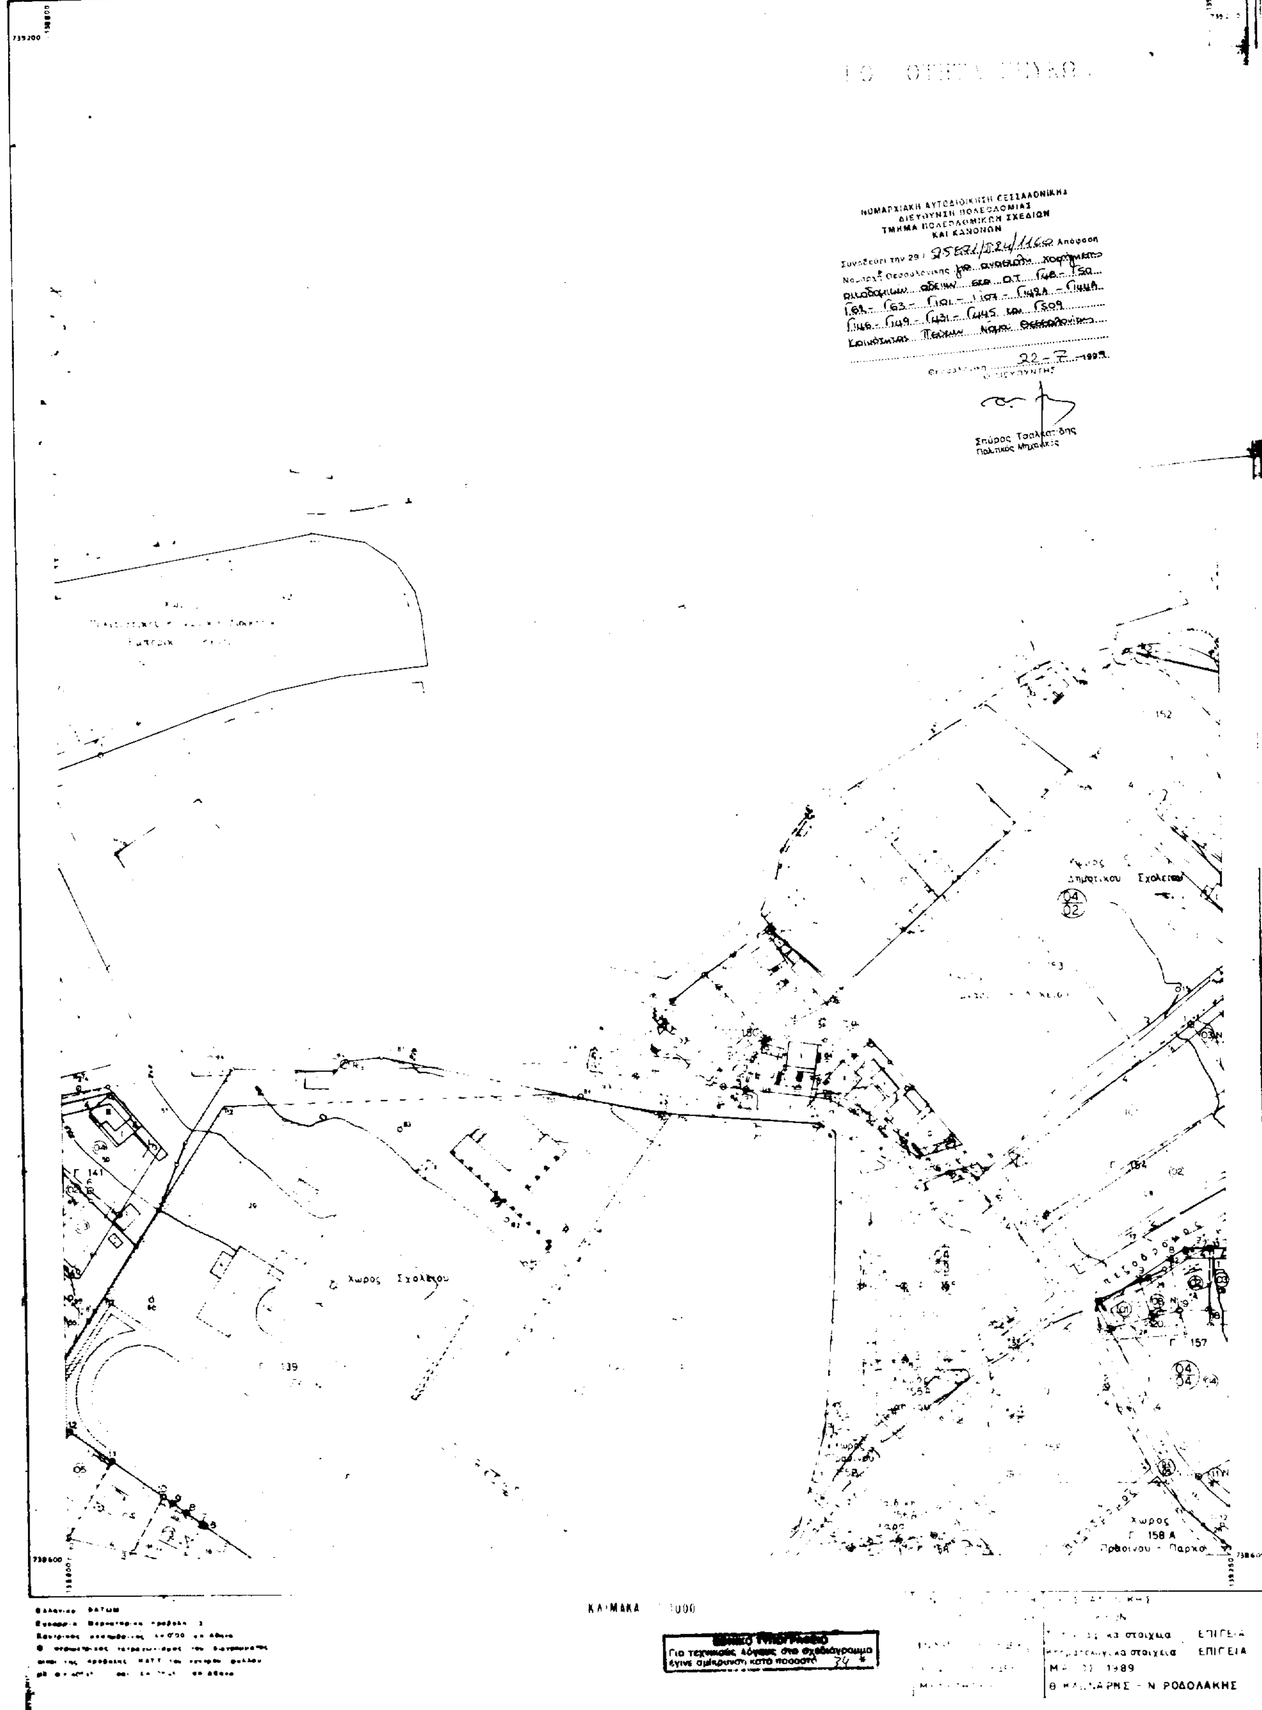
ΝΟΜΑΡΧΙΑ ΘΕΣΣΑΛΟΝΙΚΗΣ
ΔΙΕΥΘΥΝΣΗ ΠΟΛΕΟΔΟΜΙΑΣ
ΚΤΗΜΑΤΟΛΟΓΙΚΟ ΔΙΑΓΡΑΜΜΑ
ΝΟΜΑΡΧΙΑΚΗ ΑΥΤΟΔΙΟΙΚΗΣΗ ΘΕΣΣΑΛΟΝΙΚΗΣ
ΔΙΕΥΘΥΝΣΗ ΠΟΛΕΟΔΟΜΙΑΣ
ΤΜΗΜΑ ΠΟΛΕΟΔΟΜΙΚΩΝ ΣΧΕΔΙΩΝ
ΚΑΙ ΚΑΝΟΝΩΝ
Απόφαση
22-7-1999
Ο ΔΙΕΥΘΥΝΤΗΣ
Σπύρος Τσαλκατίδης
Πολιτικός Μηχανικός
Χώρος Δημοτικού Σχολείου
Χώρος Σχολείου
Γ 139
Γ 141
Γ 157
Γ 158 Α
Χώρος Πρασίνου - Παρκο
ΚΛΙΜΑΚΑ 1:1000
ΕΘΝΙΚΟ ΤΥΠΟΓΡΑΦΕΙΟ
Για τεχνικούς λόγους στο σχεδιάγραμμα έγινε σμίκρυνση κατά ποσοστό 24 %
ΕΠΙΓΕΙΑ
1989
Θ. ΚΑΛΚΑΡΗΣ - Ν. ΡΟΔΟΛΑΚΗΣ